


**ZMĚNA Č. 8  
 ÚZEMNÍHO PLÁNU VELKÁ HLEĎSEBE  
 Pořizovatel: MÚ Mariánské Lázně  
 Zpracovatel: projekt. kancelář MARKANT**

**M 1:5000**

**Změna č. 1 - 12 Územního plánu  
 Velká Hleďsebe**

**A.3. KONCEPCE DOPRAVNÍ INFRASTRUKTURY**

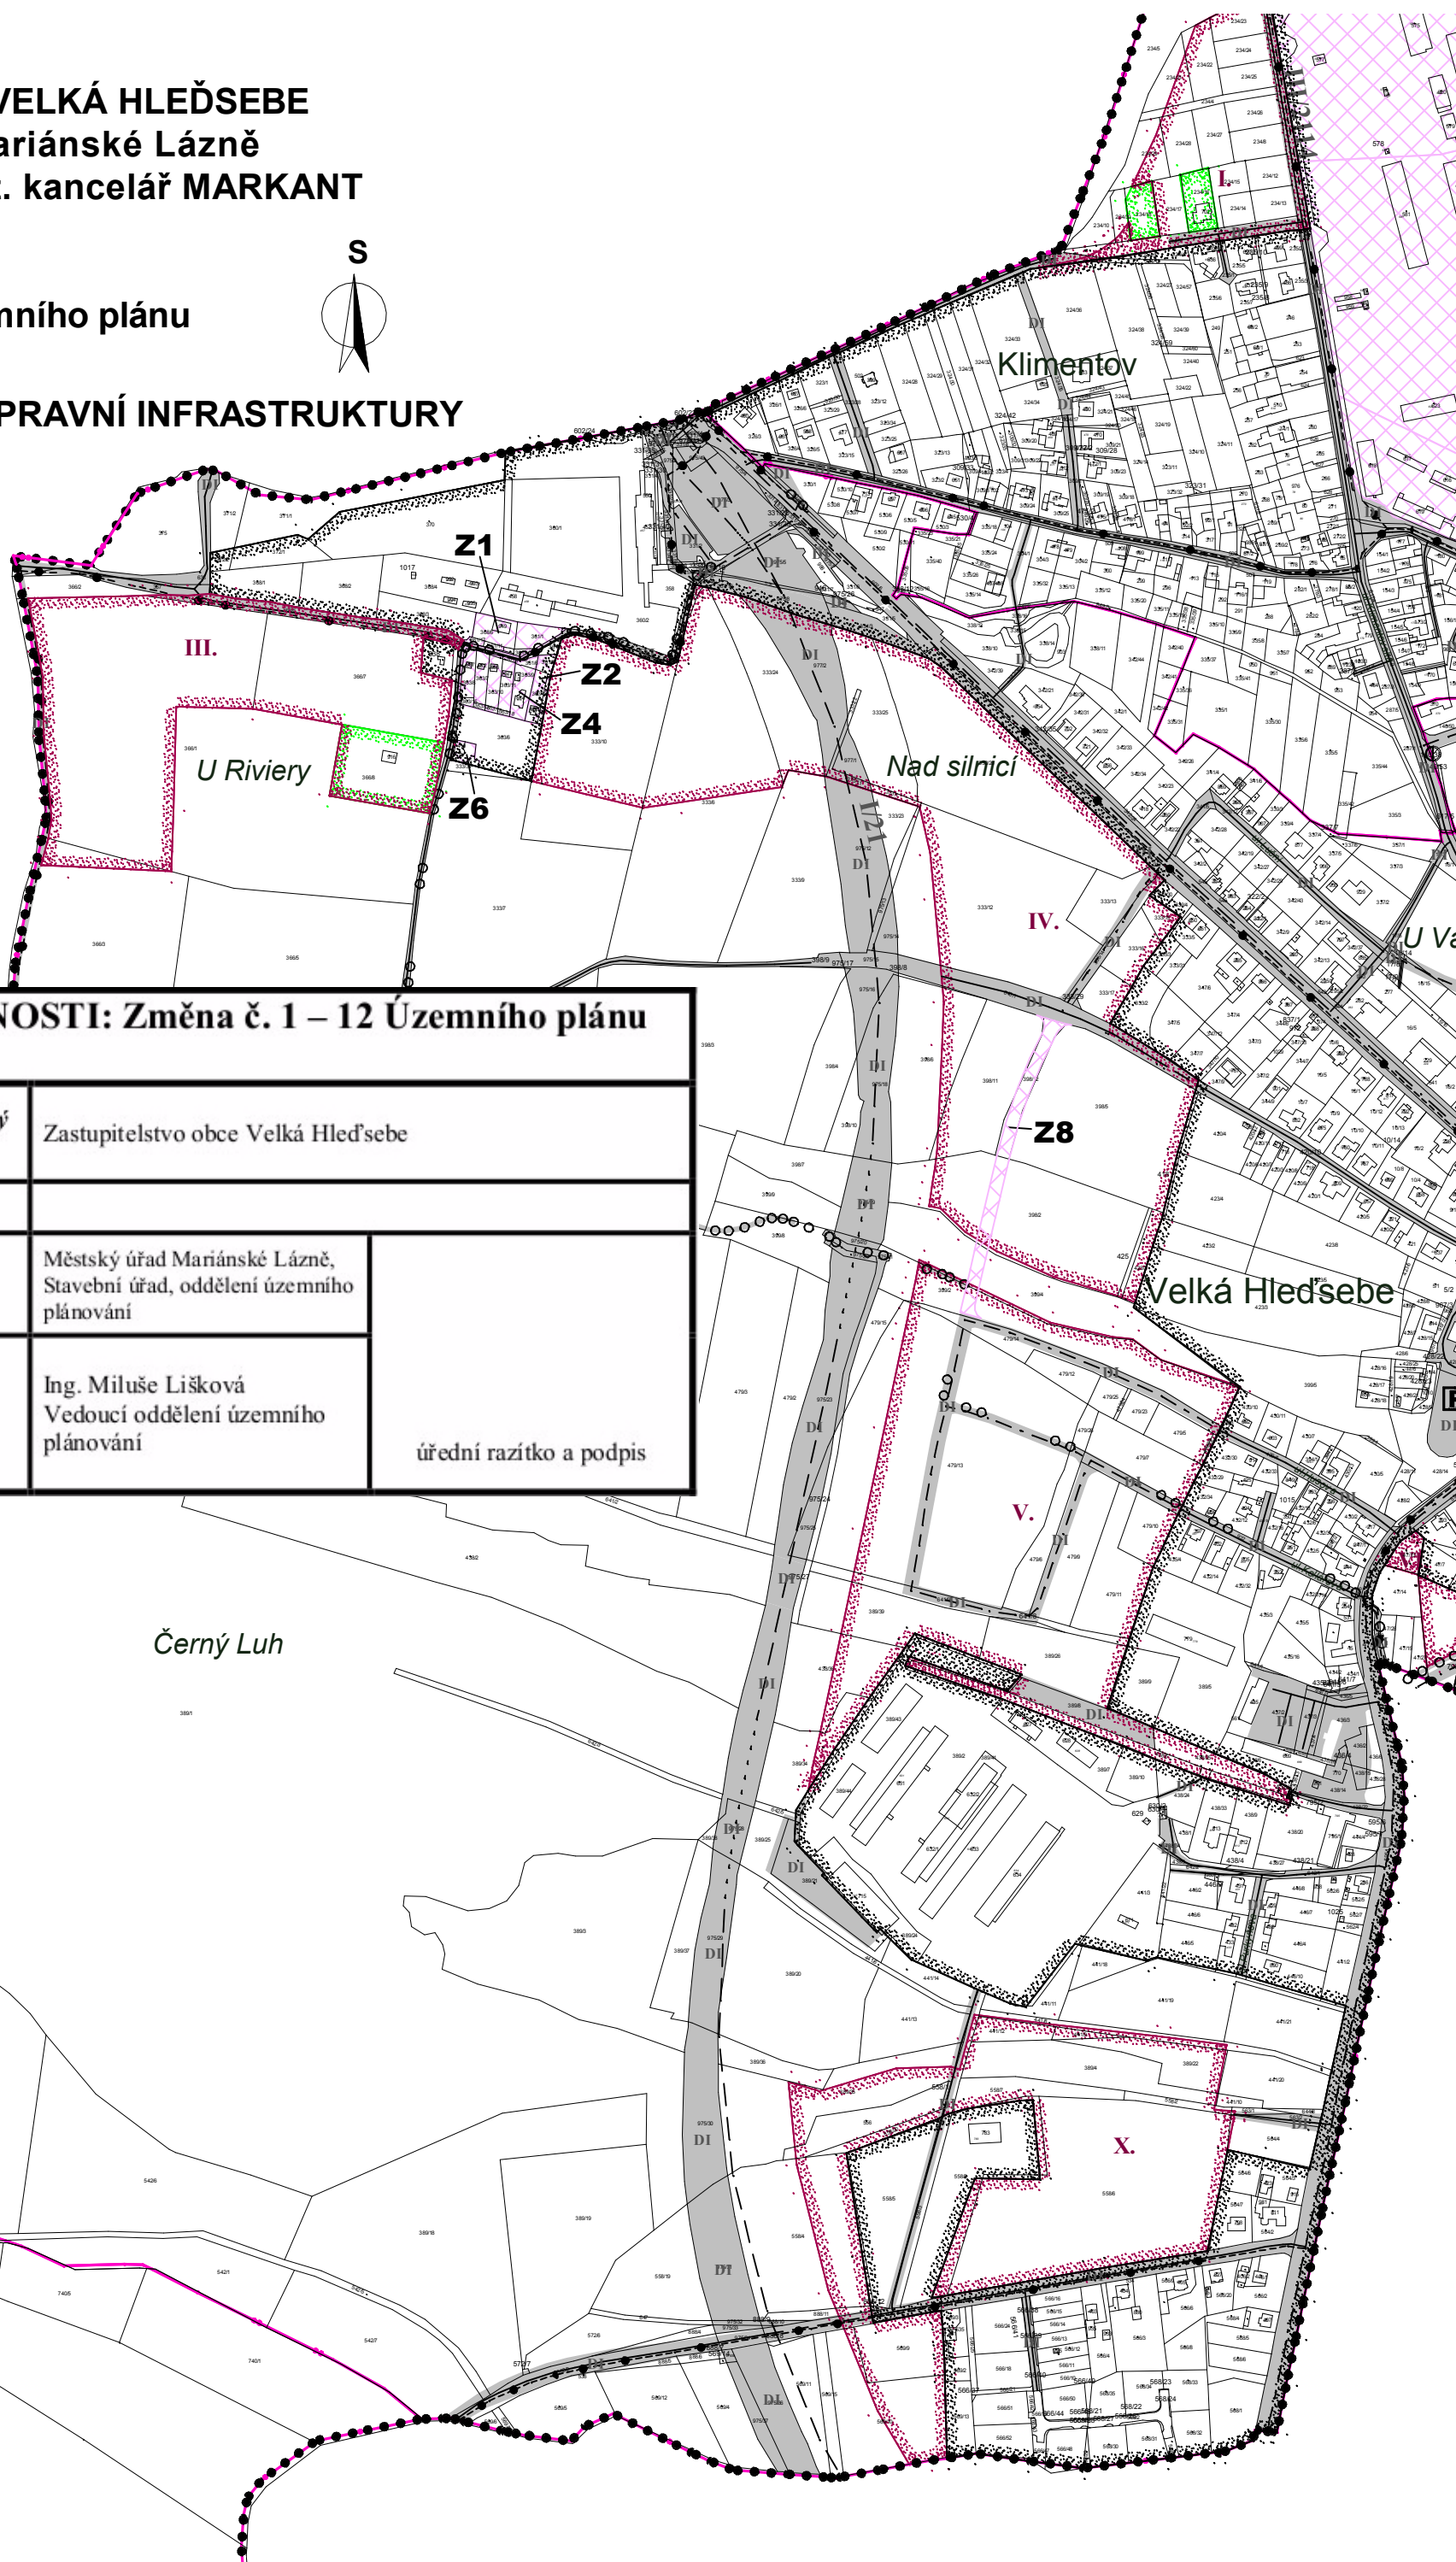

**ZÁZNAM O ÚČINNOSTI: Změna č. 1 – 12 Územního plánu  
 Velká Hleďsebe**

<i>Označení správního orgánu, který změnu územního plánu vydal:</i>	Zastupitelstvo obce Velká Hleďsebe	
<i>Datum nabytí účinnosti:</i>		
<i>Pořizovatel:</i>	Městský úřad Mariánské Lázně, Stavební úřad, oddělení územního plánování	
<i>Oprávněná úřední osoba za pořizovatele:</i>	Ing. Miluše Lišková Vedoucí oddělení územního plánování	úřední razítko a podpis