

ZÁZNAM O ÚČINNOSTI: Změna č. 1 – 12 Územního plánu Velká Hleďsebe		
Označení správního orgánu, který změnu územního plánu vydal:	Zastupitelstvo obce Velká Hleďsebe	
Datum nabytí účinnosti:		
Pořizovatel:	Městský úřad Mariánské Lázně, Stavební úřad, oddělení územního plánování	úřední razítko a podpis
Oprávněná úřední osoba za pořizovatele:	Ing. Miluše Lišková Vedoucí oddělení územního plánování	

Legenda


Stav	Návrh	
		Hranice řešeného území
		Hranice zastavěného území
		Zastavitelné plochy
		Nová hranice zastavěného území ke dni 20.8.2018
		Hranice katastrálních území
		Plochy změn
		Plochy aktualizace stávajícího stavu

Změna č.5 byla ukončena pořizovatelem - na základě projednání s dotčenými orgány, zůstává nadále ponecháno funkční využití dle platného územního plánu Velká Hleďsebe.

Změna č.7 byla ukončena pořizovatelem - na základě projednání s dotčenými orgány, zůstává nadále ponecháno funkční využití dle platného územního plánu Velká Hleďsebe.

Změna č. 9 byla ukončena pořizovatelem dne 26.04.2017 dle usnesení zastupitelstva obce Velká Hleďsebe č. 9/20/III/2017 ze dne 29.03.2017.

Změna č. 12 spočívá v uvedení Územního plánu Velká Hleďsebe do souladu se Stavebním zákonem, v platném znění.

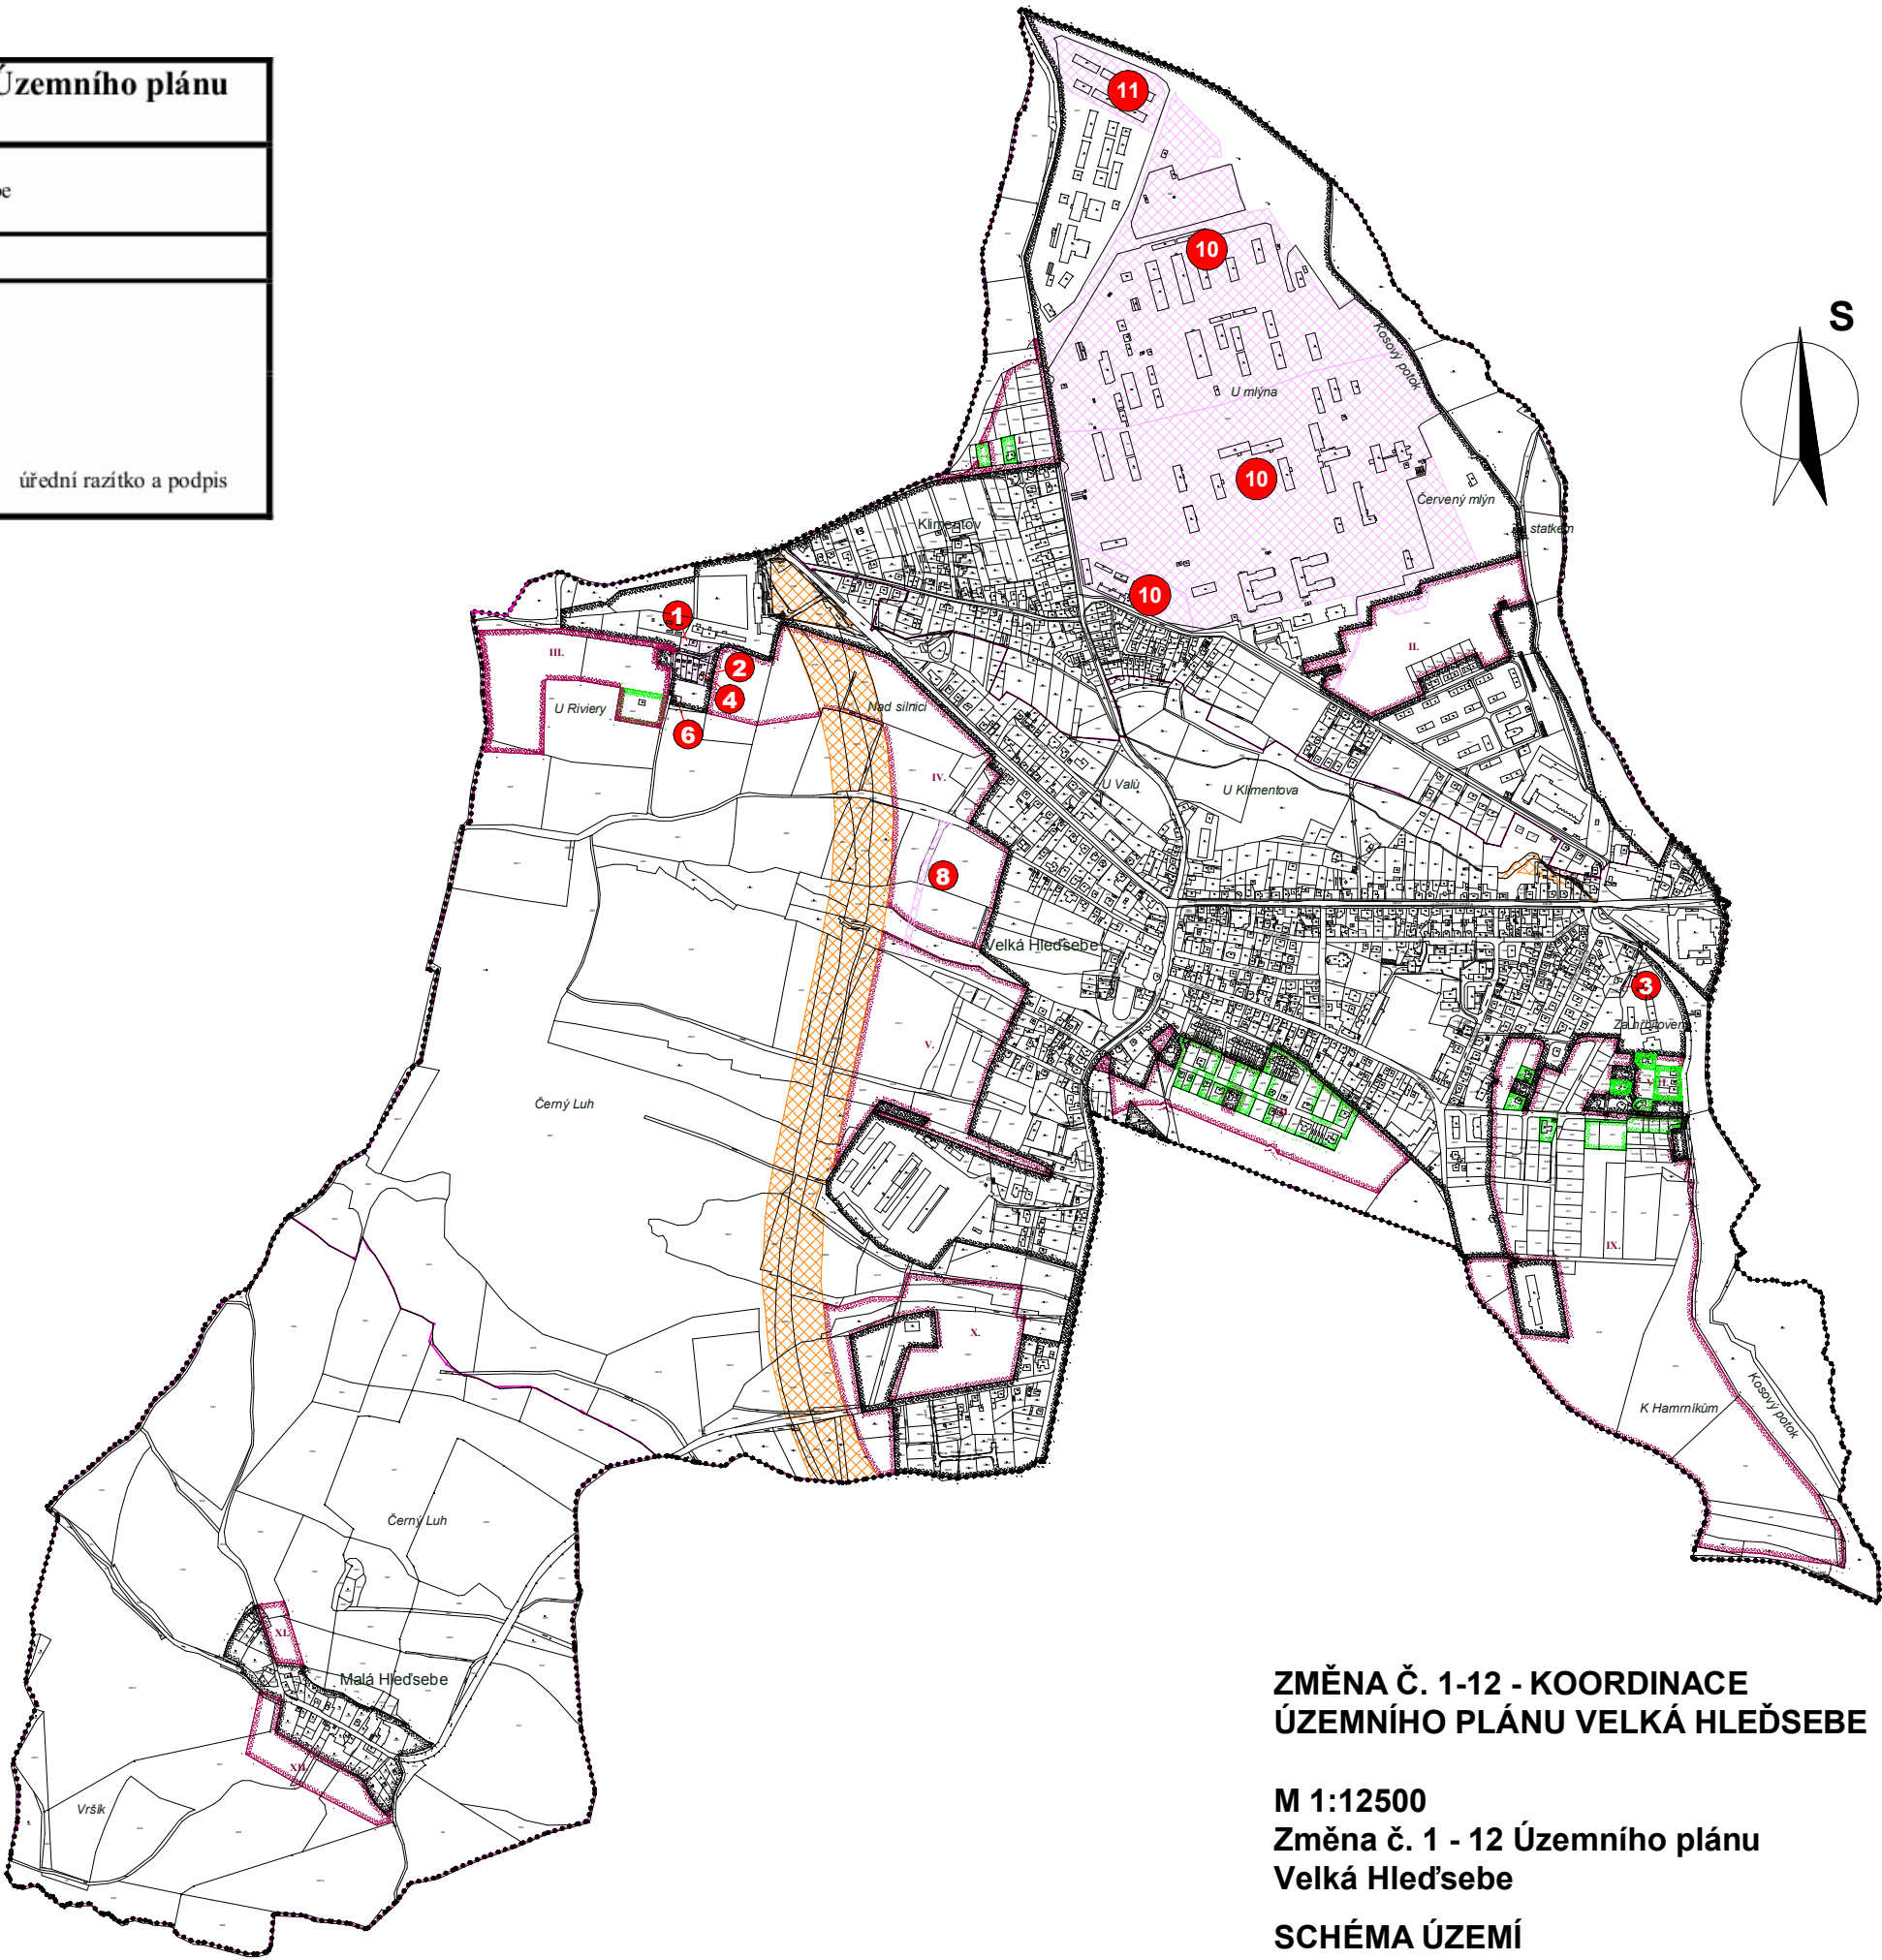

ZMĚNA Č. 1-12 - KOORDINACE
ÚZEMNÍHO PLÁNU VELKÁ HLEĎSEBE

M 1:12500
Změna č. 1 - 12 Územního plánu
Velká Hleďsebe

SCHÉMA ÚZEMÍ