


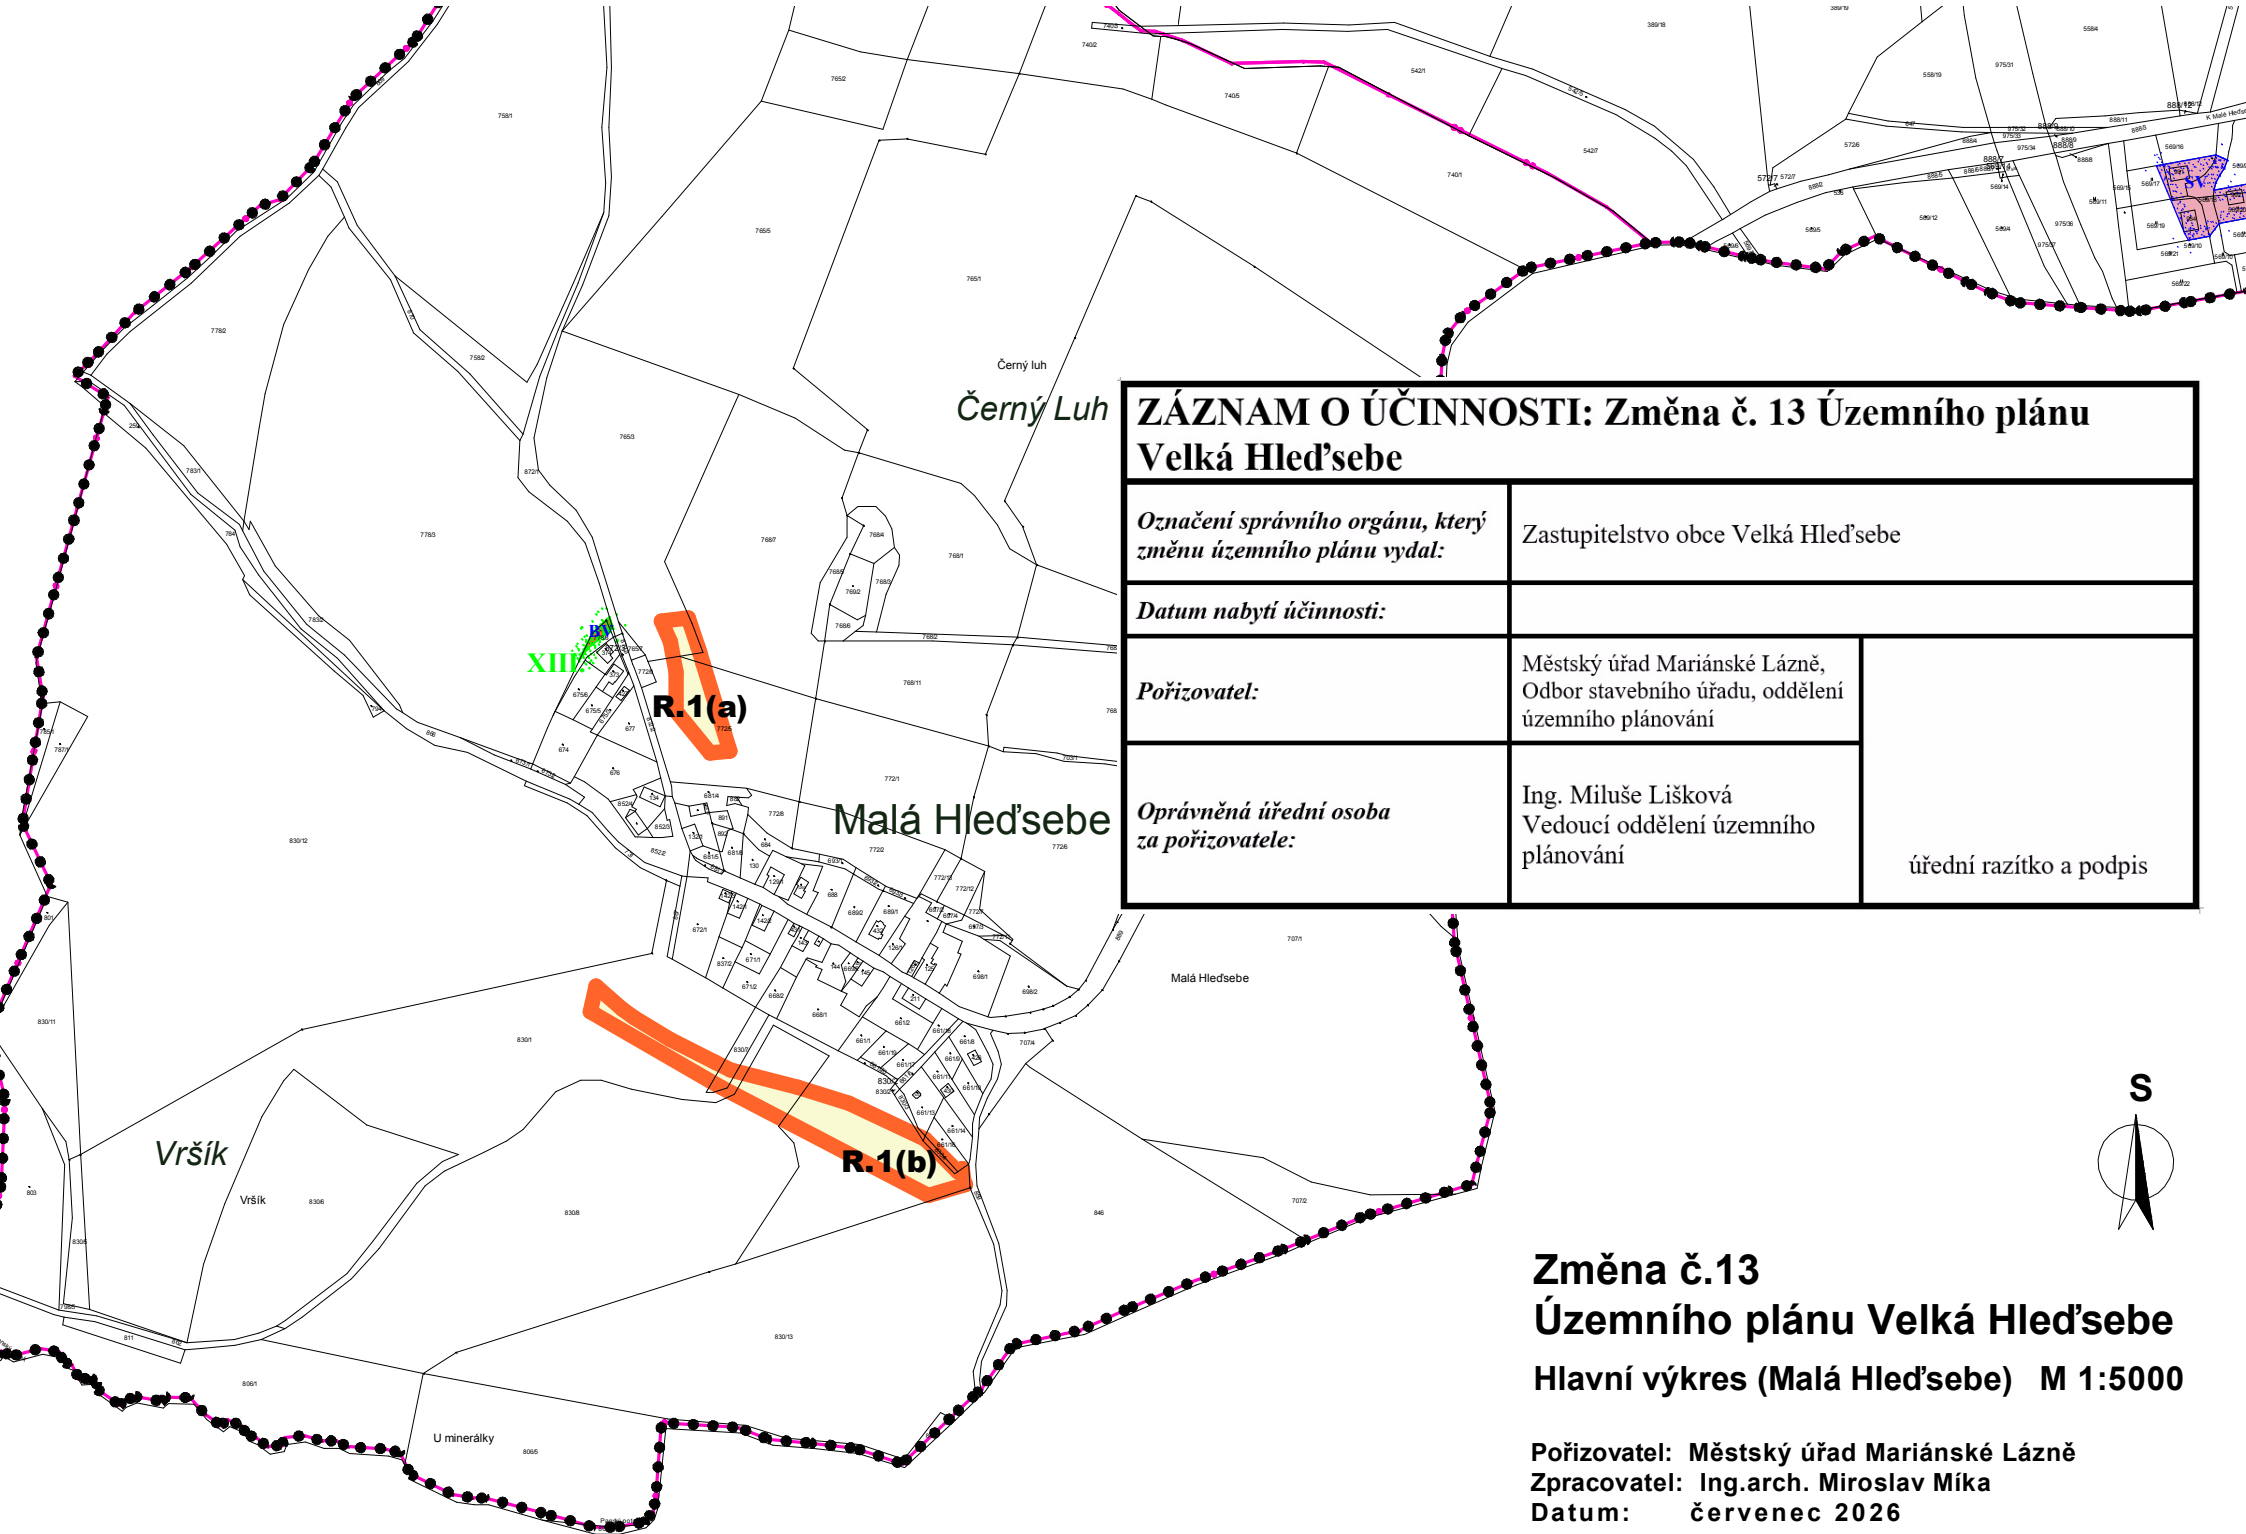

ZÁZNAM O ÚČINNOSTI: Změna č. 13 Územního plánu Velká Hleďsebe

Označení správního orgánu, který změnu územního plánu vydal:

Zastupitelstvo obce Velká Hleďsebe

Datum nabytí účinnosti:

Pořizovatel:

Městský úřad Mariánské Lázně,
Odbor stavebního úřadu, oddělení
územního plánování

*Oprávněná úřední osoba
za pořizovatele:*

Ing. Miluše Lišková
Vedoucí oddělení územního
plánování

úřední razítko a podpis

**Změna č.13
Územního plánu Velká Hleďsebe
Hlavní výkres (Malá Hleďsebe) M 1:5000**

Pořizovatel: Městský úřad Mariánské Lázně
Zpracovatel: Ing.arch. Miroslav Míka
Datum: červenec 2026