
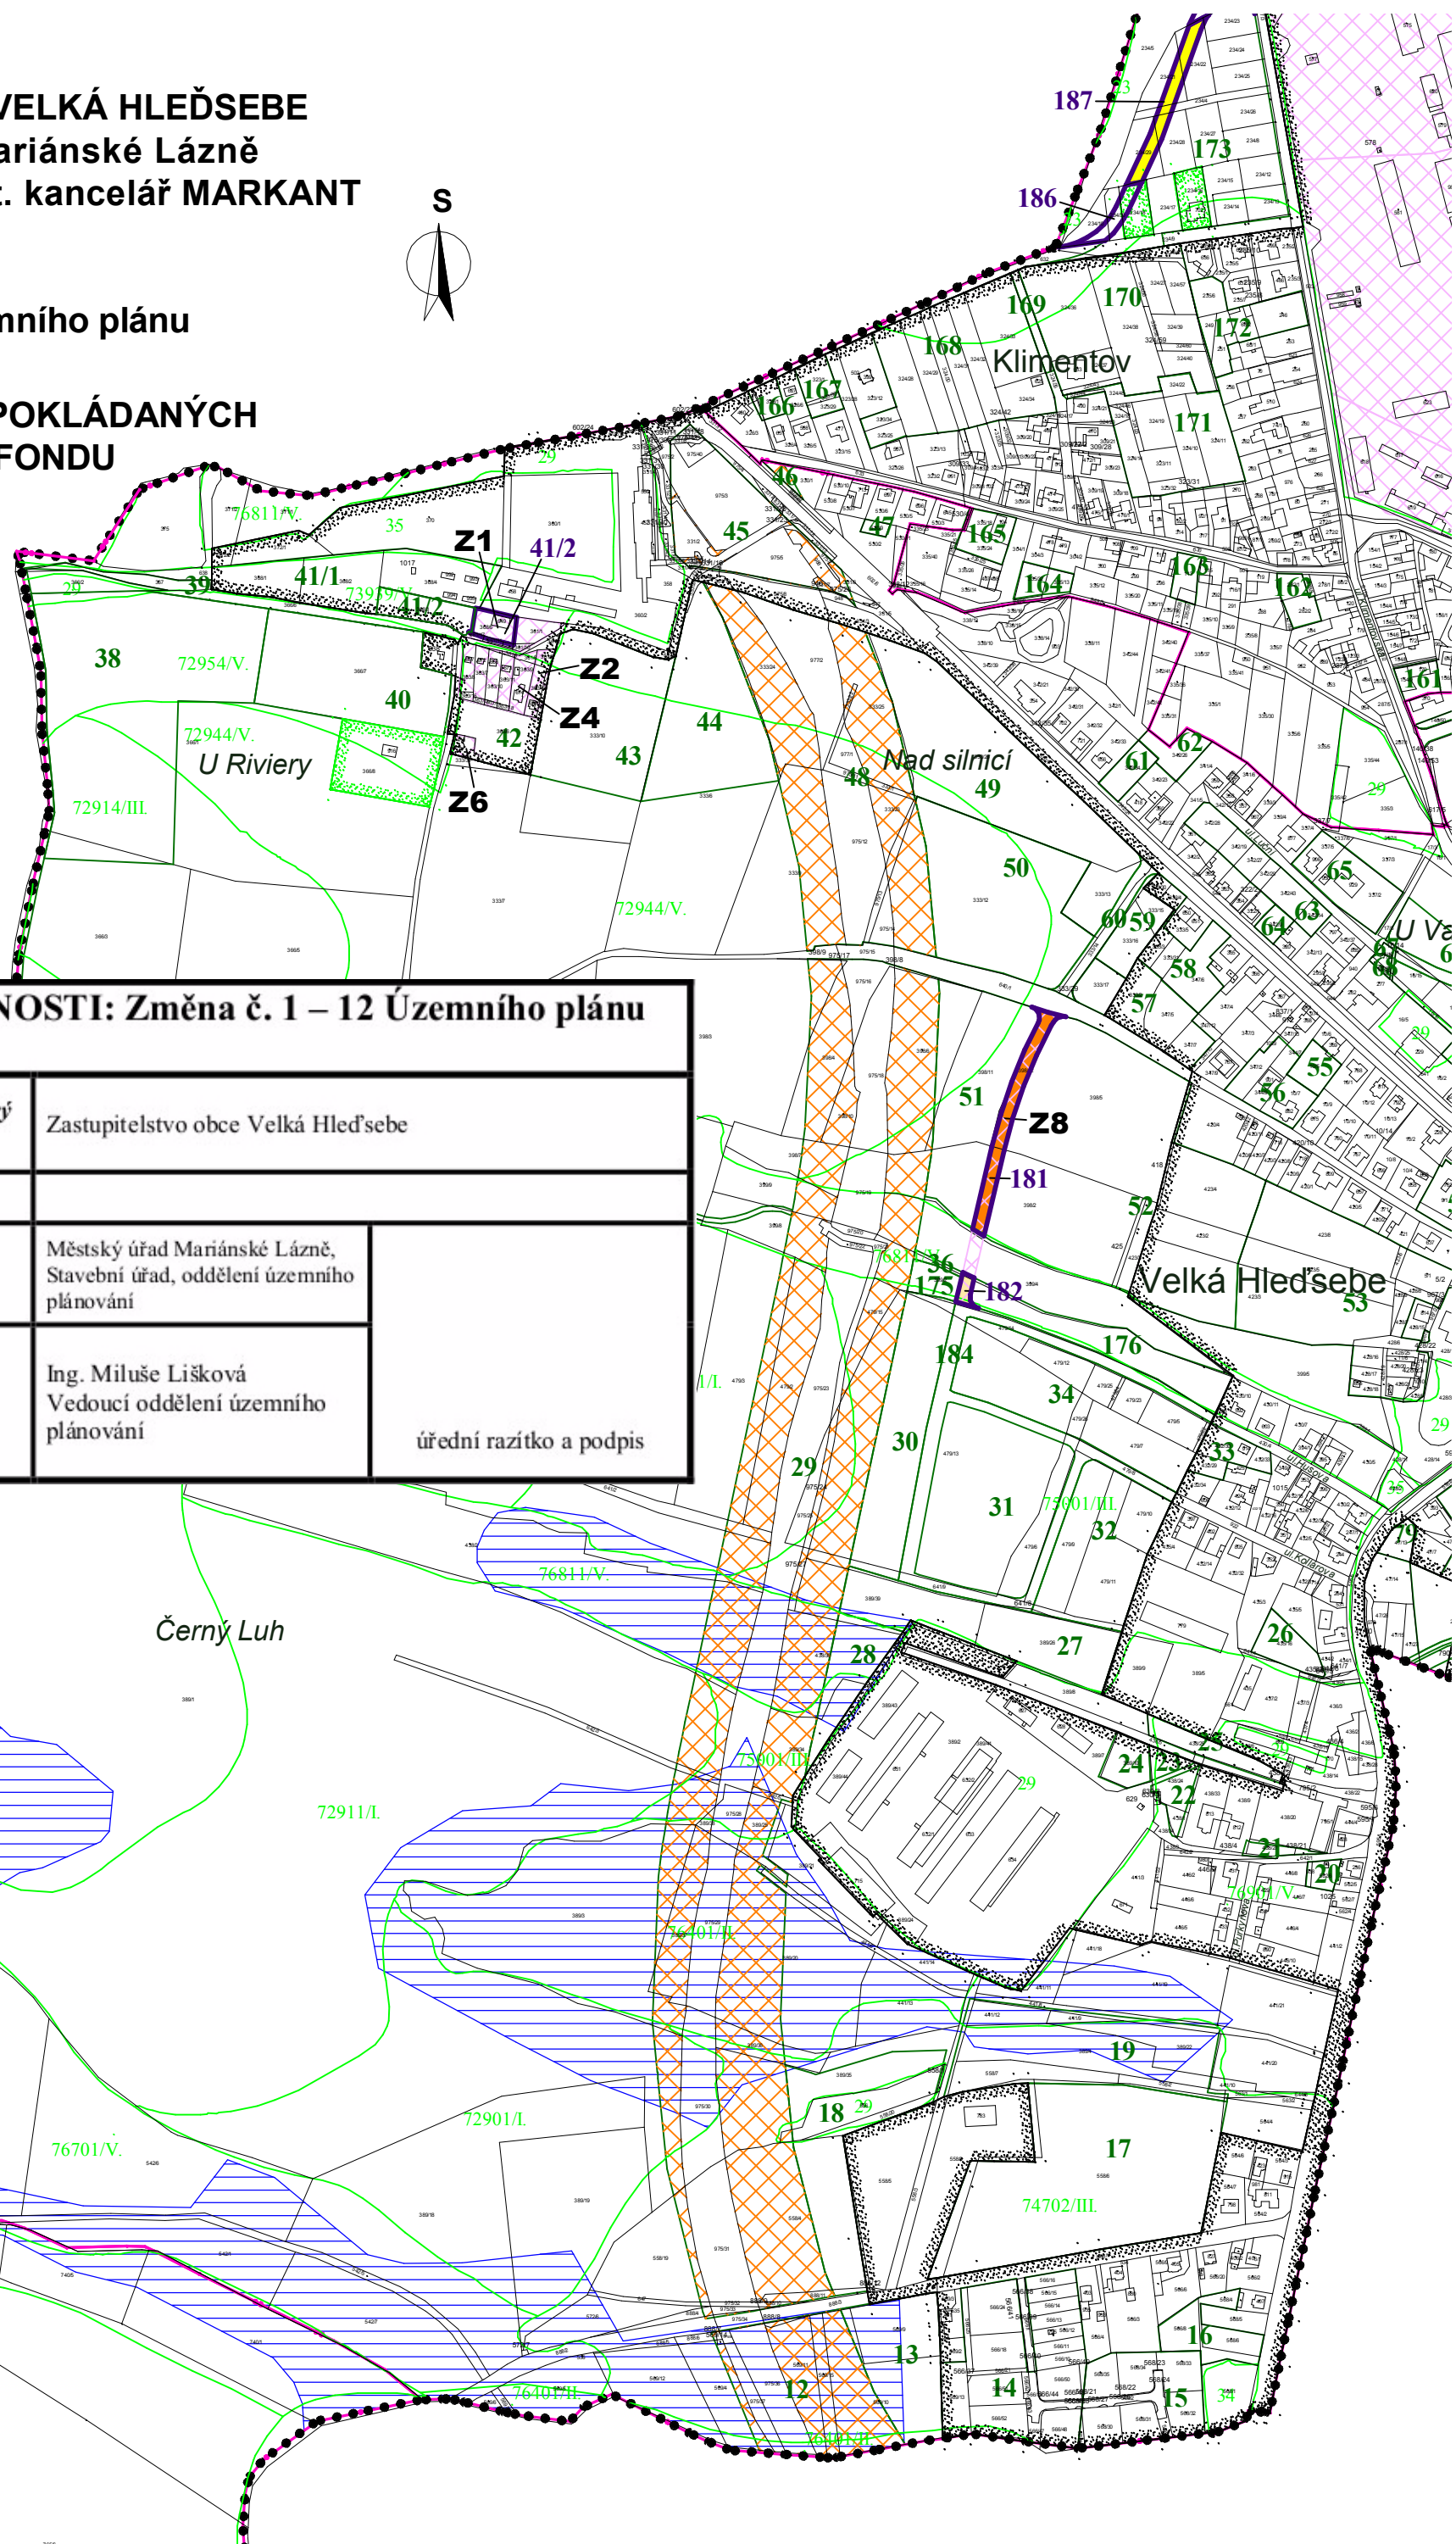


**ZMĚNA Č. 8  
 ÚZEMNÍHO PLÁNU VELKÁ HLEDŠEBE**  
 Pořizovatel: MÚ Mariánské Lázně  
 Zpracovatel: projekt. kancelář MARKANT

M 1:5000  
 Změna č. 1 - 12 Územního plánu  
 Velká Hledšebe

**B.3. VÝKRES PŘEDPOKLÁDANÝCH  
 ZÁBORU PŮDNÍHO FONDU**

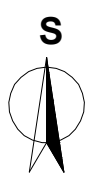

<b>ZÁZNAM O ÚČINNOSTI: Změna č. 1 – 12 Územního plánu Velká Hledšebe</b>		
<i>Označení správního orgánu, který změnu územního plánu vydal:</i>	Zastupitelstvo obce Velká Hledšebe	
<i>Datum nabytí účinnosti:</i>		
<i>Pořizovatel:</i>	Městský úřad Mariánské Lázně, Stavební úřad, oddělení územního plánování	
<i>Oprávněná úřední osoba za pořizovatele:</i>	Ing. Miluše Lišková Vedoucí oddělení územního plánování	úřední razítko a podpis

