Legenda

Stav	Návrh	
		Hranice řešeného území
		Hranice zastavěného území ke dni 28.4.2023
		Zastavitelné plochy
		Hranice katastrálních území
		Plochy dopravní infrastruktury
		Koridor dopravní infrastruktury
		Silnice I.třídy
		Silnice II.třídy
		Silnice III.třídy
		Komunikace obslužná
		Komunikace účelová
		Cyklistické stezky
		Cyklistické trasy
		Turistické trasy
		Zastávka autobusové a městské dopravy
		Plochy pro parkování a odstavování
		Garáže

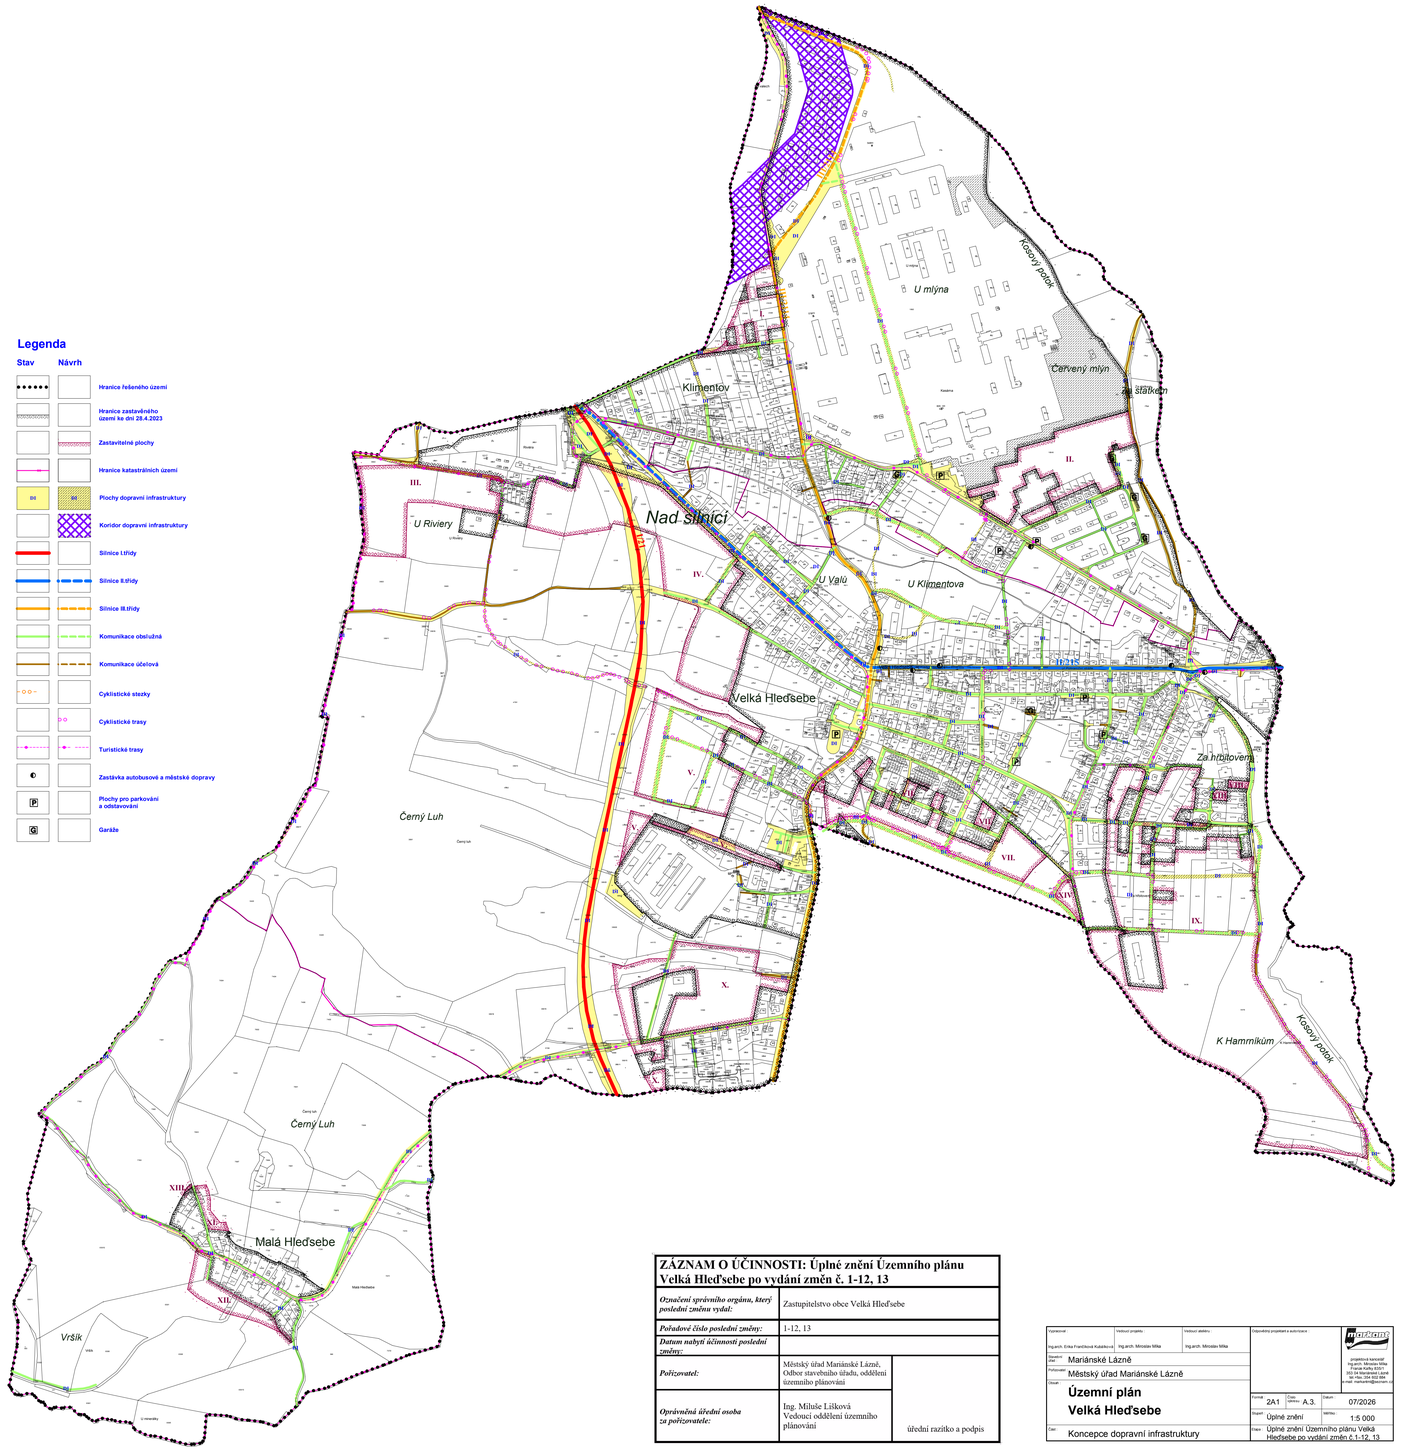

ZÁZNAM O ÚČINNOSTI: Úplné znění Územního plánu Velká Hleďsebe po vydání změn č. 1-12, 13		
Označení správního orgánu, který poslední změnu vydal:	Zastupitelstvo obce Velká Hleďsebe	
Pořadové číslo poslední změny:	1-12, 13	
Datum nabytí účinnosti poslední změny:		
Pořizovatel:	Městský úřad Mariánské Lázně, Odbor stavebního úřadu, oddělení územního plánování	
Oprávněná úřední osoba za pořizovatele:	Ing. Miluše Lálková Vedoucí oddělení územního plánování	úřední razítko a podpis

Vypracoval: Ing.arch. Erika Františková Kubátková	Vedoucí projektu: Ing.arch. Miroslav Mika	Vedoucí ateliéru: Ing.arch. Miroslav Mika	Odpovědný projektant a autorizace:
Stavební úřad: Mariánské Lázně			
Pořizovatel: Městský úřad Mariánské Lázně			
Obsah: **Územní plán Velká Hleďsebe**			
Cast: Koncepce dopravní infrastruktury			

projektová kancelář
Ing.arch. Miroslav Mika
T.Jarše Kyšky 835/1
353 34 Mariánské Lázně
tel.: 354 622 622, 606 ...
e-mail: mamuzmo@seznam.cz

Format: 2A1	Číslo výkresu: A.3.	Datum: 07/2026	
Stupeň: Úplné znění		Měřítko: 1:5 000	
Část: Úplné znění Územního plánu Velká Hleďsebe po vydání změn č.1-12, 13			