Legenda

Stav	Návrh	
		Hranice řešeného území
		Hranice zastavěného území ke dni 28.4.2023
		Zastavitelné plochy
		Hranice katastrálních území
	1	Lokalita záboru
1		Lokalita dříve schváleného záboru

Plochy s rozdílným způsobem využití

Stabilizované plochy	Plochy změn	Územní rezervy	
BV		R.1	Plochy bydlení vesnického
BM			Plochy bydlení městského
SV		R.2	Plochy smíšené obytné vesnického typu
			Plochy smíšené obytné městského typu
OV			Plochy občanského vybavení
VD			Plochy výroby drobné a řemeslné
VP			Plochy výroby průmyslové
VP3			Plochy výroby průmyslové - nadregionální
			Plochy výroby průmyslové - nadregionální - se skladováním a nakládáním s odpady
			Plochy výroby průmyslové - s kompostováním
VS			Plochy výroby specifické
TI			Plochy technické infrastruktury
OS			Plochy občanského vybavení sportu
			Plochy občanského vybavení sportu - cyklokros
RI			Plochy rekreace individuální
RH			Plochy rekreace hromadné
			Plochy rekreace hromadné - autokemp
RZ			Plochy rekreace zahrádkářských osad
PZ			Plochy veřejných prostranství - veřejné zeleně
			Plochy veřejných prostranství zeleně sídelní - lesopark
PH			Plochy veřejných prostranství zeleně hřbitovů
PV			Plochy veřejných prostranství
DI			Plochy dopravní infrastruktury
			Koridor dopravní infrastruktury
			Plochy zemědělské - orná půda
			Plochy zemědělské - zahrady
			Plochy zemědělské - trvalý travní porost
			Plochy lesní
			Plochy vodní a vodohospodářské - vodotoč, vodní plocha, mokřina

Stav	Návrh	
		Kulturní památka
		Ochranné pásmo el.energie VN
		Bezpečnostní pásmo VTL plynovodu (20m)
		Trafostanice
		Regulační stanice VTL/STL plynu
		Čerpací stanice - kanalizace
		Ochranné pásmo komunikace I.třídy
		Ochranné pásmo komunikace II. a III.třídy
		Ochranné pásmo hřbitova
		Ochranné pásmo ploch určených k plnění funkcí lesa
		Hranice přírodního parku Český les
		Významné krajinné prvky (VKP)
		Cyklistické stezky
		Cyklistické trasy
		Turistické trasy
P		Plochy pro parkování a odstavování
G		Garáže
		Zastávka autobusové a městské dopravy
		Záplavová území
		Aktivní zóna záplavového území
		Plocha asanace
		OP anodového a katodového uzemnění plynovodů

Celé řešené území je v ochranném pásmu II.stupně II B přírodních léčivých zdrojů lázeňského místa Mariánské Lázně.
Celé správní území je situováno ve vymezeném území leteckých zabezpečovacích zařízení Ministerstva obrany.
Celé správní území je zájmovým územím Ministerstva obrany z hlediska povolování výjmenovaných druhů staveb.

Stav	Návrh	
		Nadregionální biokoridor - ochranná zóna
		Nadregionální biokoridor 51 Kladská - Mnišský les - K50
		Regionální biocentrum
		Regionální biokoridor
		Lokální biocentrum
		Lokální biokoridor
		Interakční prvek

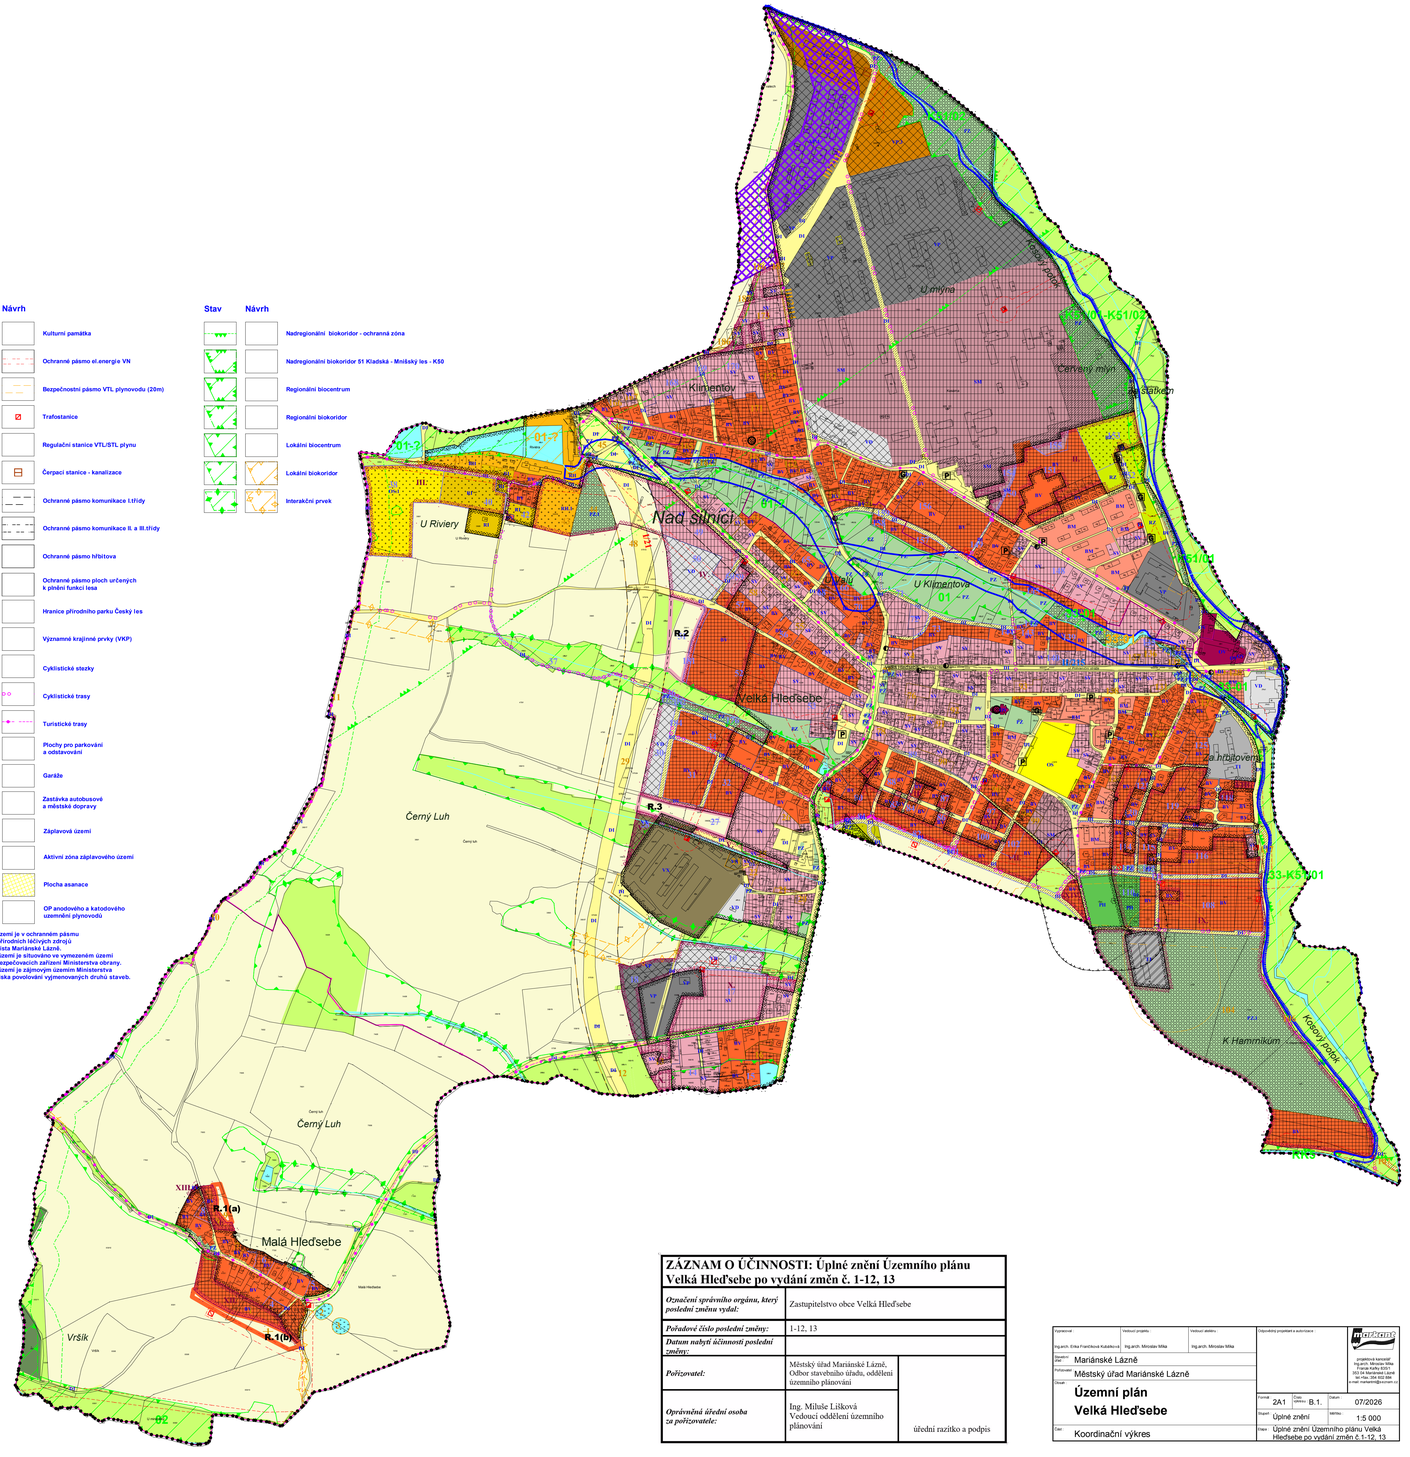

ZÁZNAM O ÚČINNOSTI: Úplné znění Územního plánu Velká Hleďsebe po vydání změn č. 1-12, 13

Označení správního orgánu, který poslední změnu vydal:	Zastupitelstvo obce Velká Hleďsebe	
Pořadové číslo poslední změny:	1-12, 13	
Datum nabytí účinnosti poslední změny:		
Pořizovatel:	Městský úřad Mariánské Lázně, Odbor stavebního úřadu, oddělení územního plánování	
Oprávněná úřední osoba za pořizovatele:	Ing. Miluše Lišková Vedoucí oddělení územního plánování	úřední razítko a podpis

Vypracoval: Ing.arch. Erika Frančíková Kubátková	Vedoucí projektu: Ing.arch. Miroslav Mika	Vedoucí ateliéru: Ing.arch. Miroslav Mika	Odpovědný projektant a autorizace: projektová kancelář Ing.arch. Miroslav Mika autorizace ČKA 02 0 00 Mariánské Lázně tel./fax: 354 622 884 e-mail: mikaatelier@volny.cz
Objednatel: Mariánské Lázně			
Pořizovatel: Městský úřad Mariánské Lázně			
Obsah: **Územní plán Velká Hleďsebe**			Formát: 2A1 Číslo výkresu: B.1. Datum: 07/2026
Část: Koordinační výkres			Stupeň: Úplné znění Měřítko: 1:5 000
			Název: Úplné znění Územního plánu Velká Hleďsebe po vydání změn č.1-12, 13