



Legenda

Stav Návrh

		Hranice řešeného území
		Hranice zastavěného území ke dni 31.8.2007
		Zastavěné plochy
		Hranice katastrálních území
		Plochy technické infrastruktury
		Plochy vodní a vodohospodářské - vodotěs, vodní plocha, močlino
		Vodovodní přívaděč
		Vodovod pitný
		Kanalizace dešťová
		Kanalizace splašková
		Kanalizace jednotná
		Kanalizace výtlačná
		Čerpací stanice - kanalizace
		Vedení VN - kabelové
		Vedení VN
		Trafo stanice
		Plynovod VTL
		Plynovod STL
		Regulační stanice VTL/STL, plynu
		Teplotovodní přívaděč
		Výměnková stanice teplotovodu
		Dálkový kabel

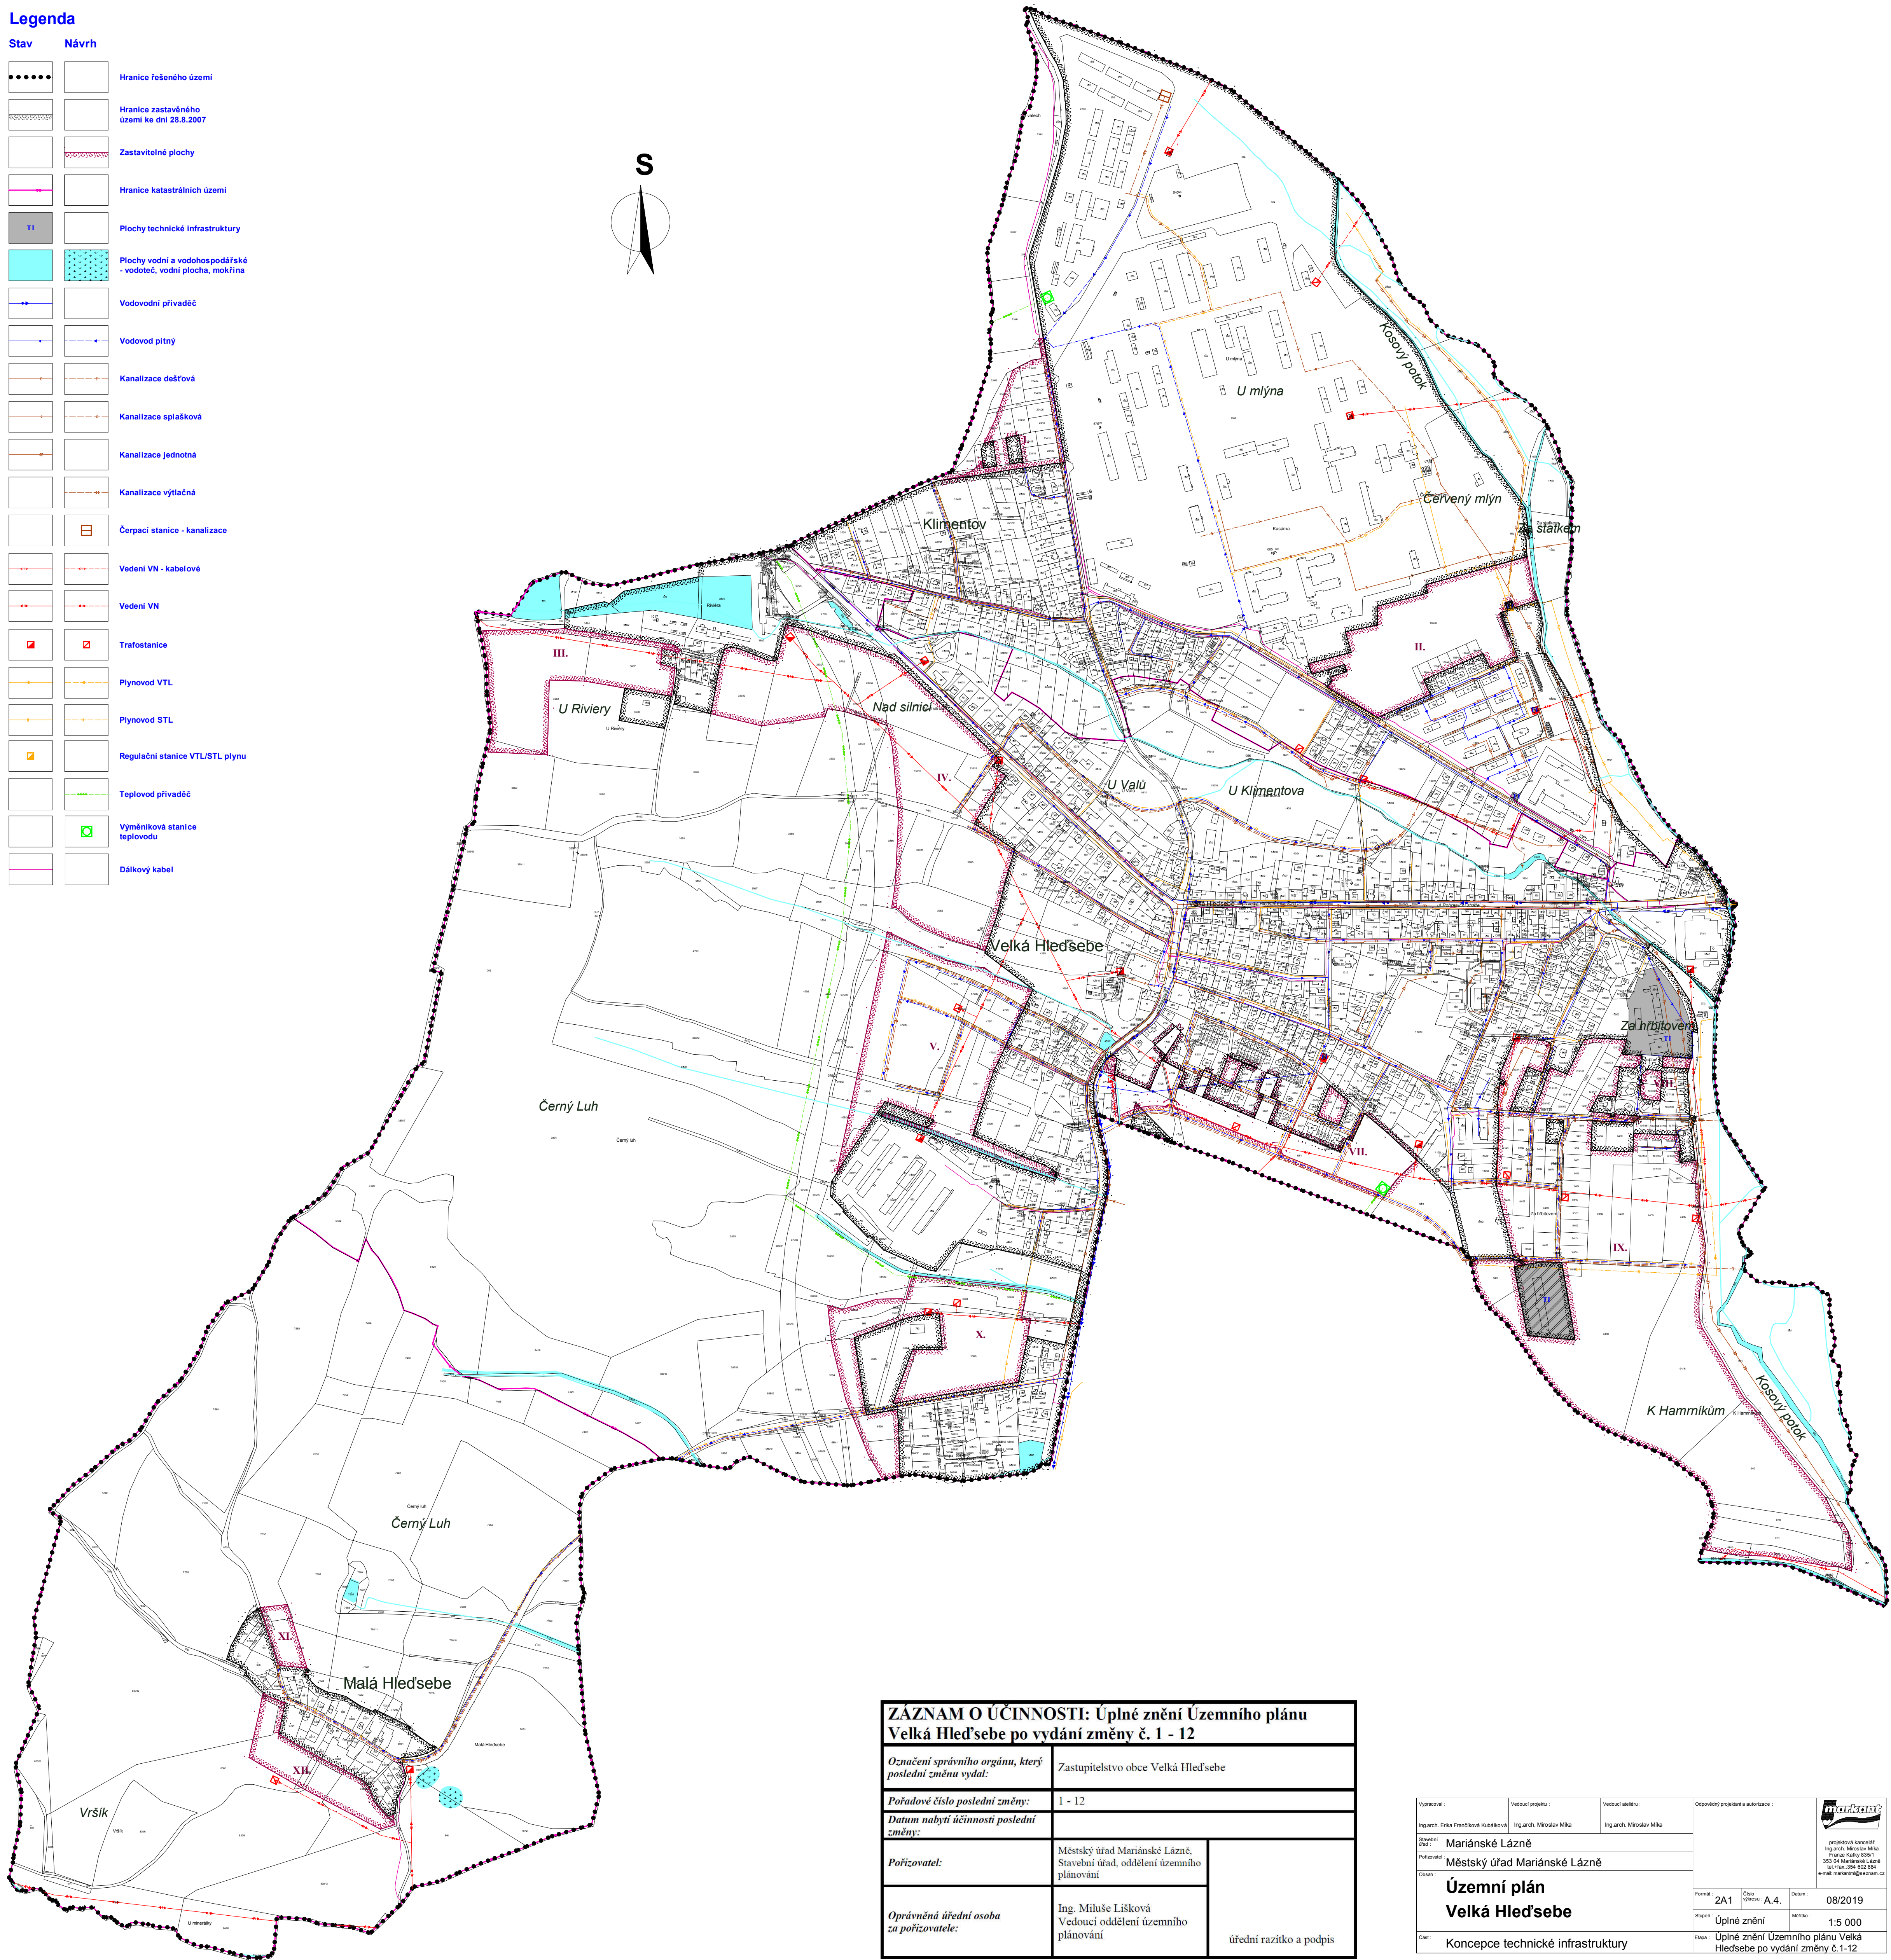

ZAZNAM O ÚČINNOSTI: Úplné znění Územního plánu Velká Hleďsebe po vydání změny č. 1 - 12		
Označení správního orgánu, který poslední změnu vydal:	Zastupitelstvo obce Velká Hleďsebe	
Pořadové číslo poslední změny:	1 - 12	
Datum nabylí účinnosti poslední změny:		
Pořizovatel:	Městský úřad Mariánské Lázně, Starostka úřadu, oddělení územního plánování	úřední razítko a podpis
Oprávněná úřední osoba za pořizovatele:	Ing. Mělske Lišková Vedoucí oddělení územního plánování	

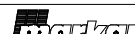Upraveno:	Poslední projekt:	Poslední změna:	Odpovědný projektant a autor územního plánu: 		
Ing. arch. Erika Procházková-Kubíčková	Ing. arch. Miroslav Štěpánek	Ing. arch. Miroslav Štěpánek			
Mariánské Lázně					
Městský úřad Mariánské Lázně					
Územní plán Velká Hleďsebe					
Forma:	2A1	Dat. listy:	A4	Datum:	08/2019
Stav:	Úplné znění	Stav:	1:5 000		
Úplné znění Územního plánu Velká Hleďsebe po vydání změny č. 1-12					
Číslo:	Koncepce technické infrastruktury				